

8

7

6

5


4

3

2

1

Lorenzstrasse

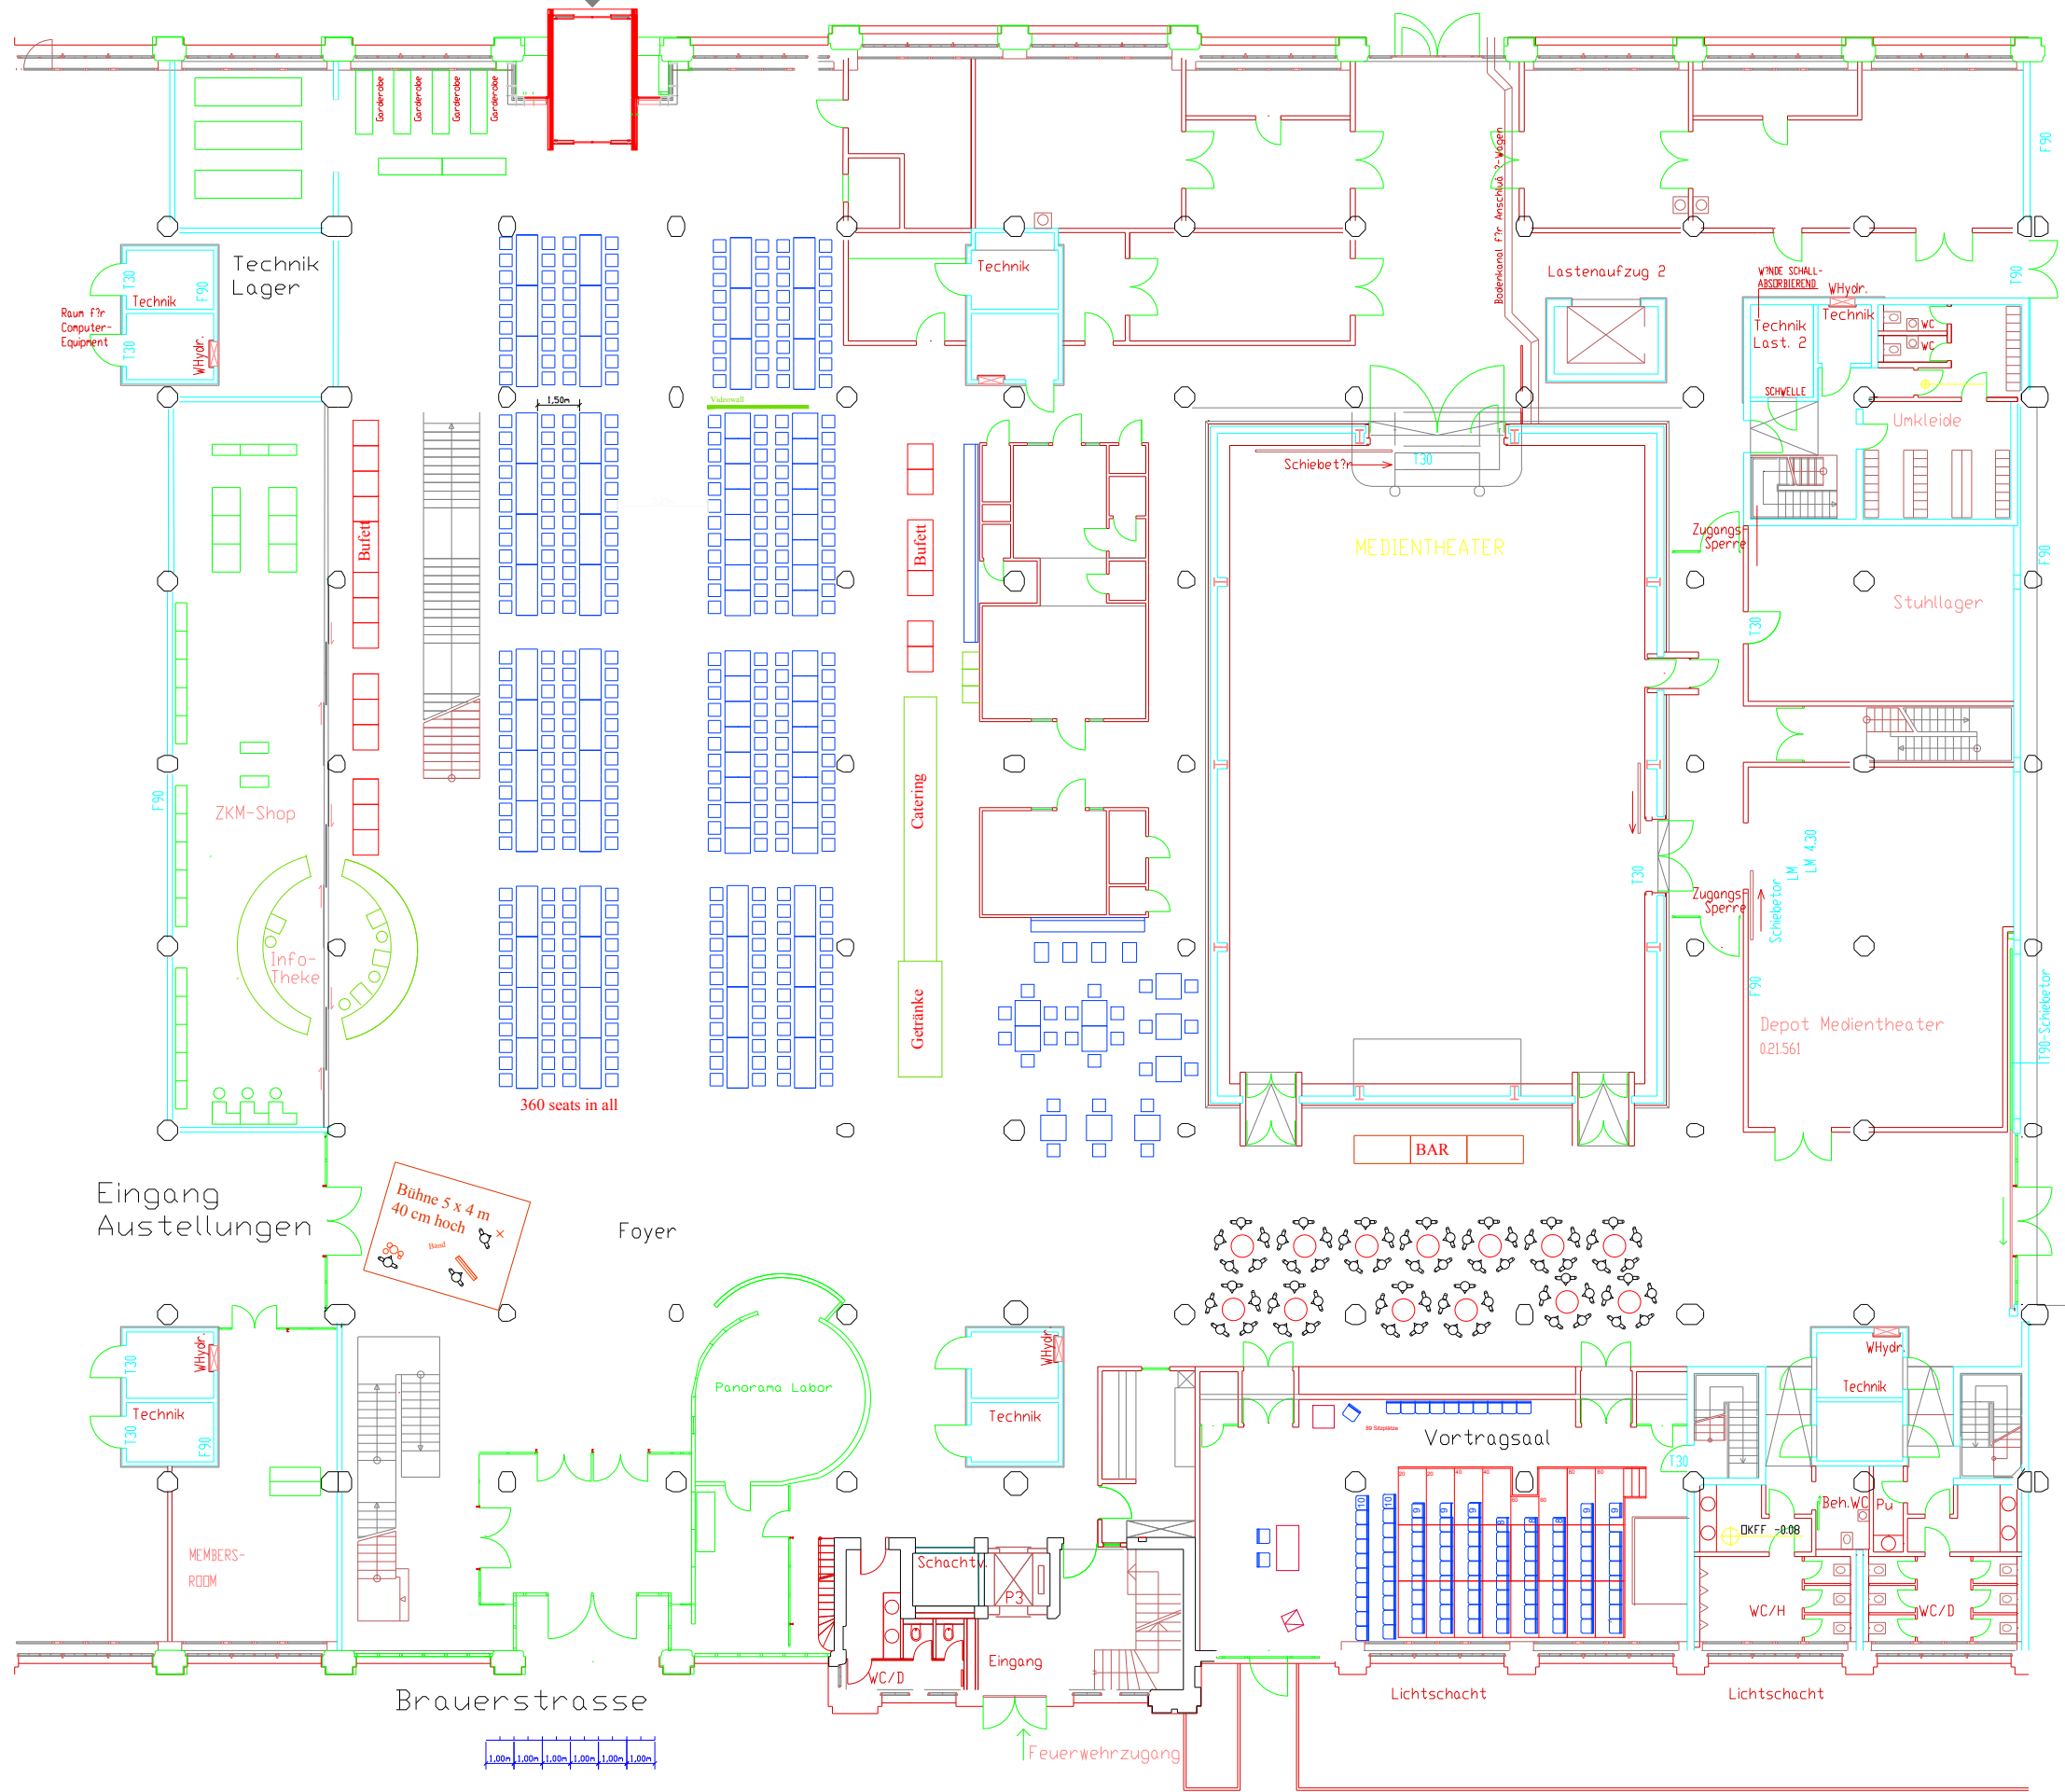

Technik Lager

Technik

Lastenaufzug 2

Technik Last. 2

ZKM-Shop

Info-Theke

360 seats in all

Catering

BAR

Stuhllager

Depot Medientheater 021.561

Eingang Ausstellungen

Bühne 5 x 4 m 40 cm hoch

Foyer

Panorama Labor

Technik

Vortragsaal

Technik

MEMBERS-ROOM

Schacht

Eingang

Lichtschacht

Lichtschacht

Brauerstrasse

Feuerwehruzugang



Foyer Anwendungsbeispiel II			
PROJ. NO.	PROJ. NAME	PROJ. NO.	PROJ. NAME
021.561	ZKM Foyer		
SCALE 1 : 100	gez. Manuel Weber	REV	

8

7

6

5

4

3

2

1