

8

7

6

5


4

3

2

1

Lorenzstrasse

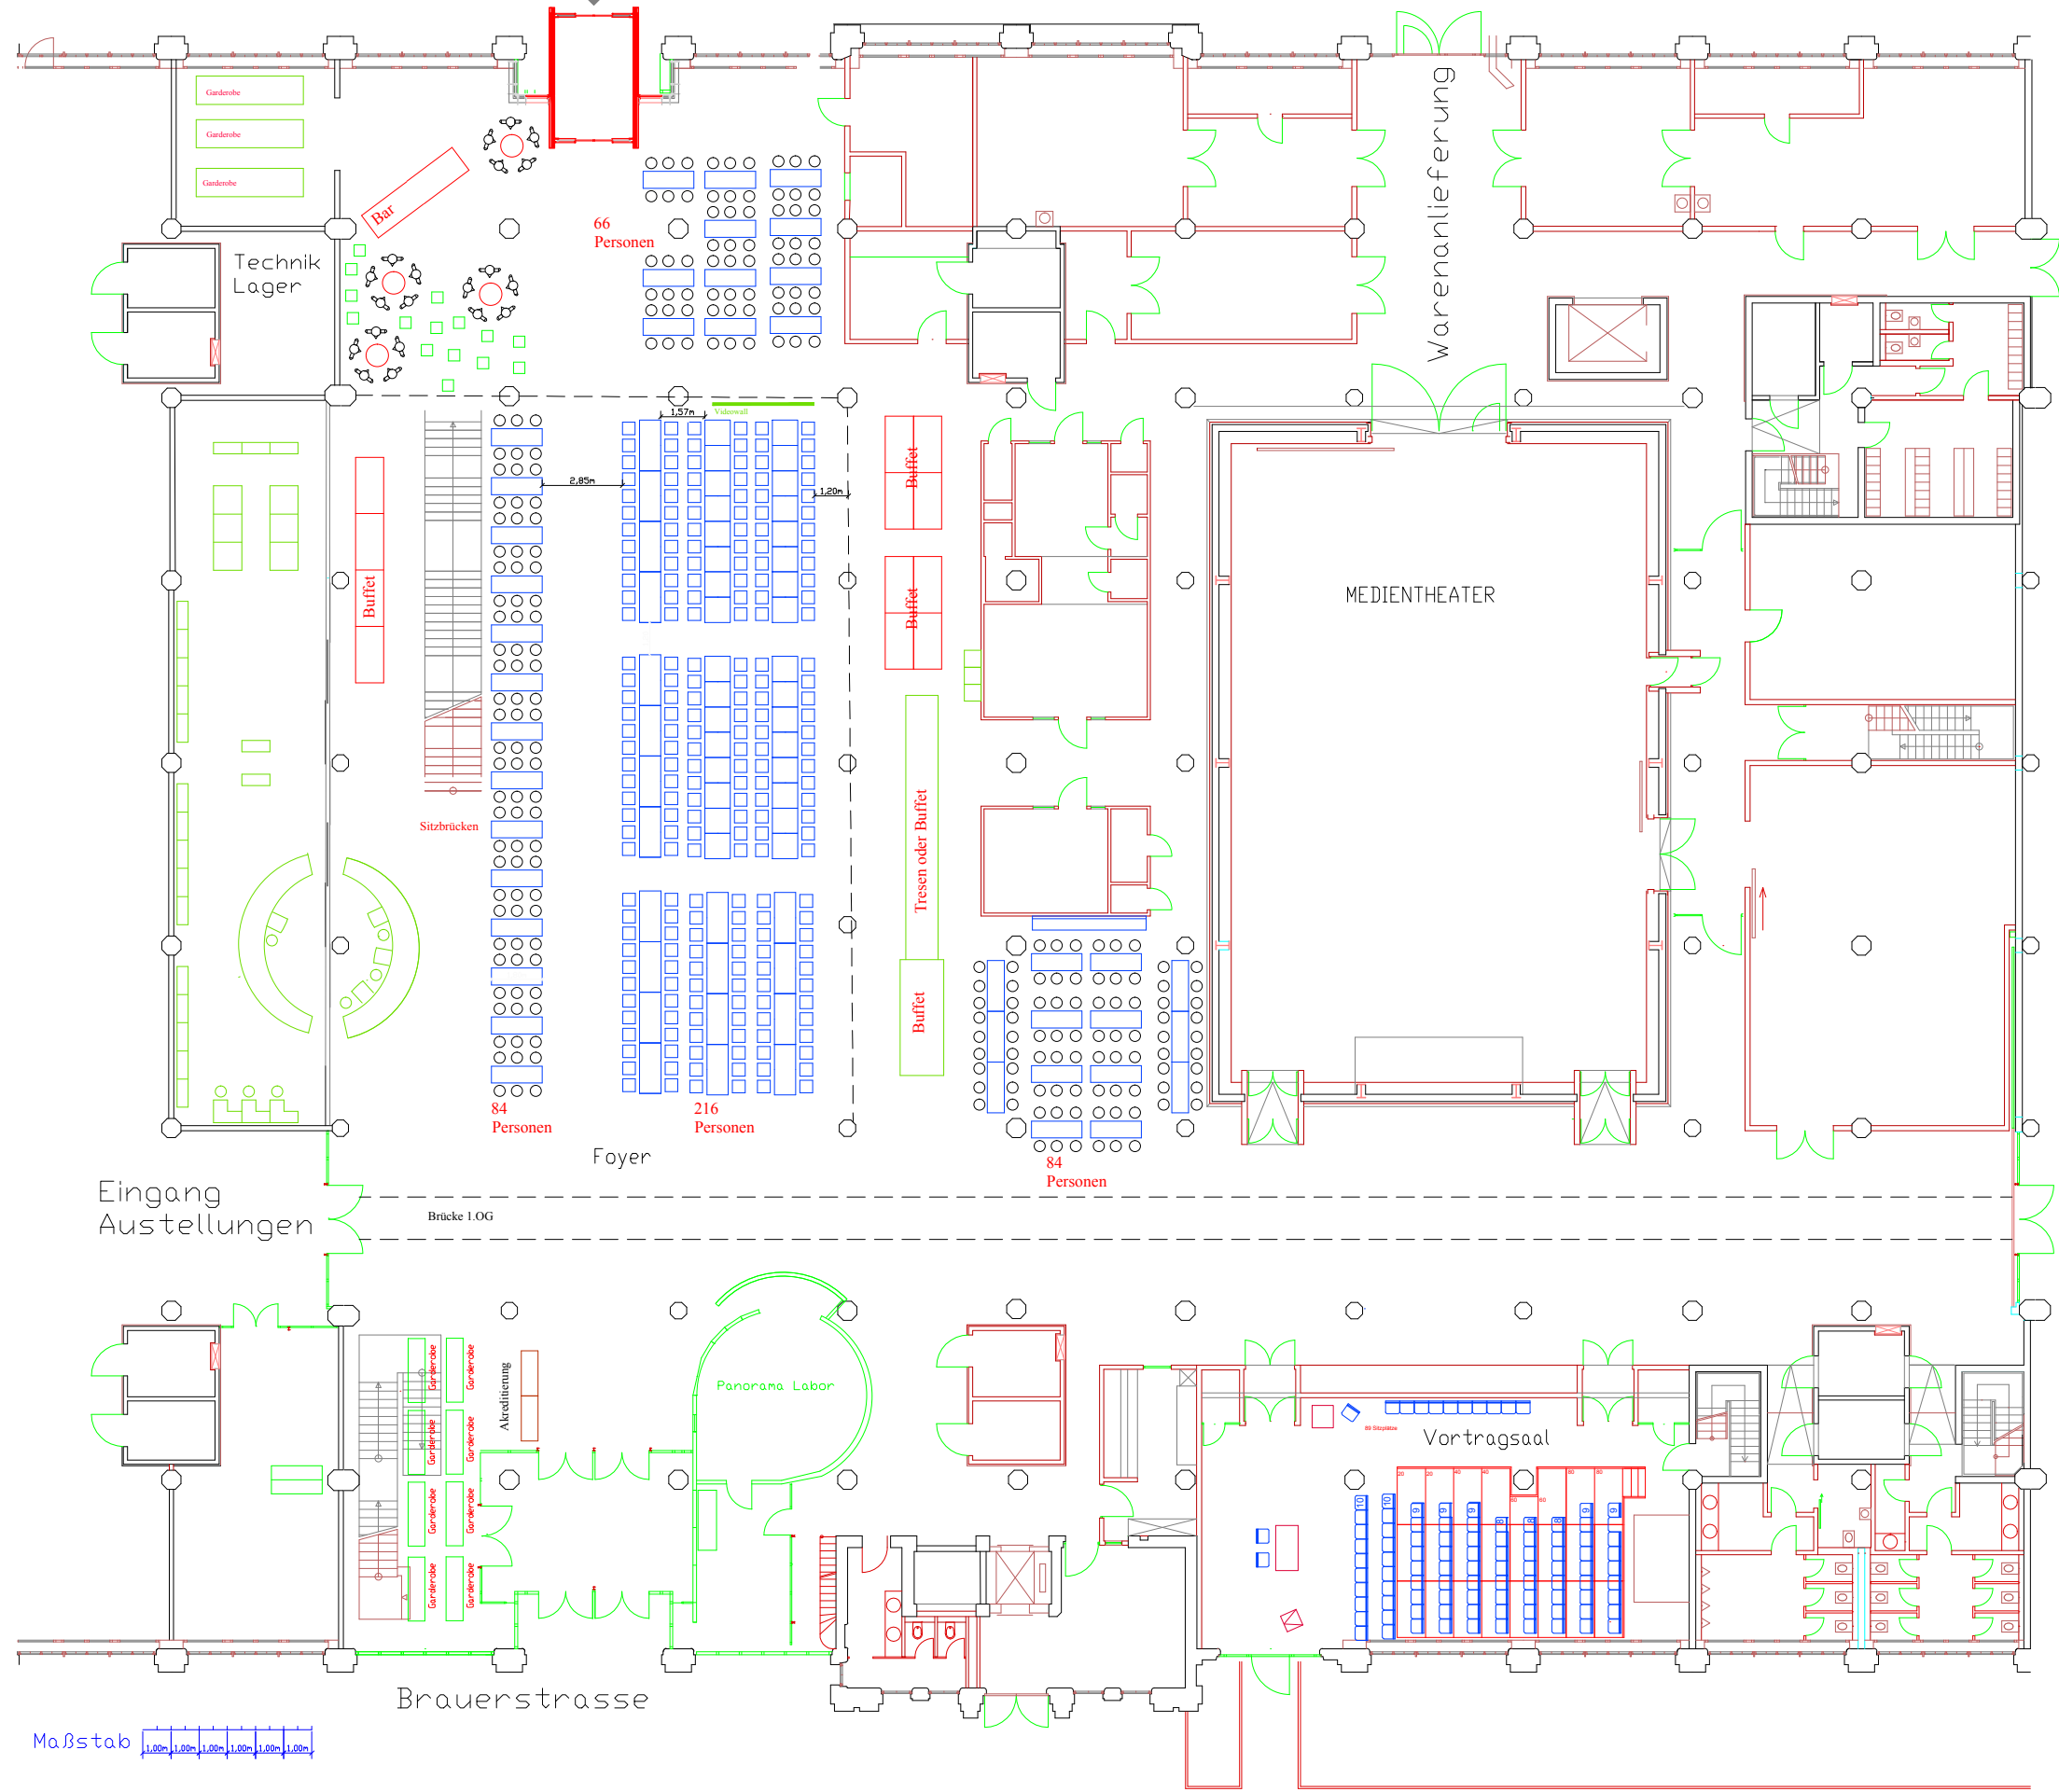

Eingang Ausstellungen

Brücke LOG

Foyer

84 Personen

216 Personen

84 Personen

66 Personen

MEDIENTHEATER

Durchwegung ZKM Eingang HFG

Panorama Labor

Vortragsaal

Brauenerstrasse

Maßstab 1:100

Foyer ZKM			
NO. 101	Foyer ZKM	NO. 102	ZKM Foyer
SCALE 1 : 100	gez. Manuel Weber	REV	

8

7

6

5

4

3

2

1