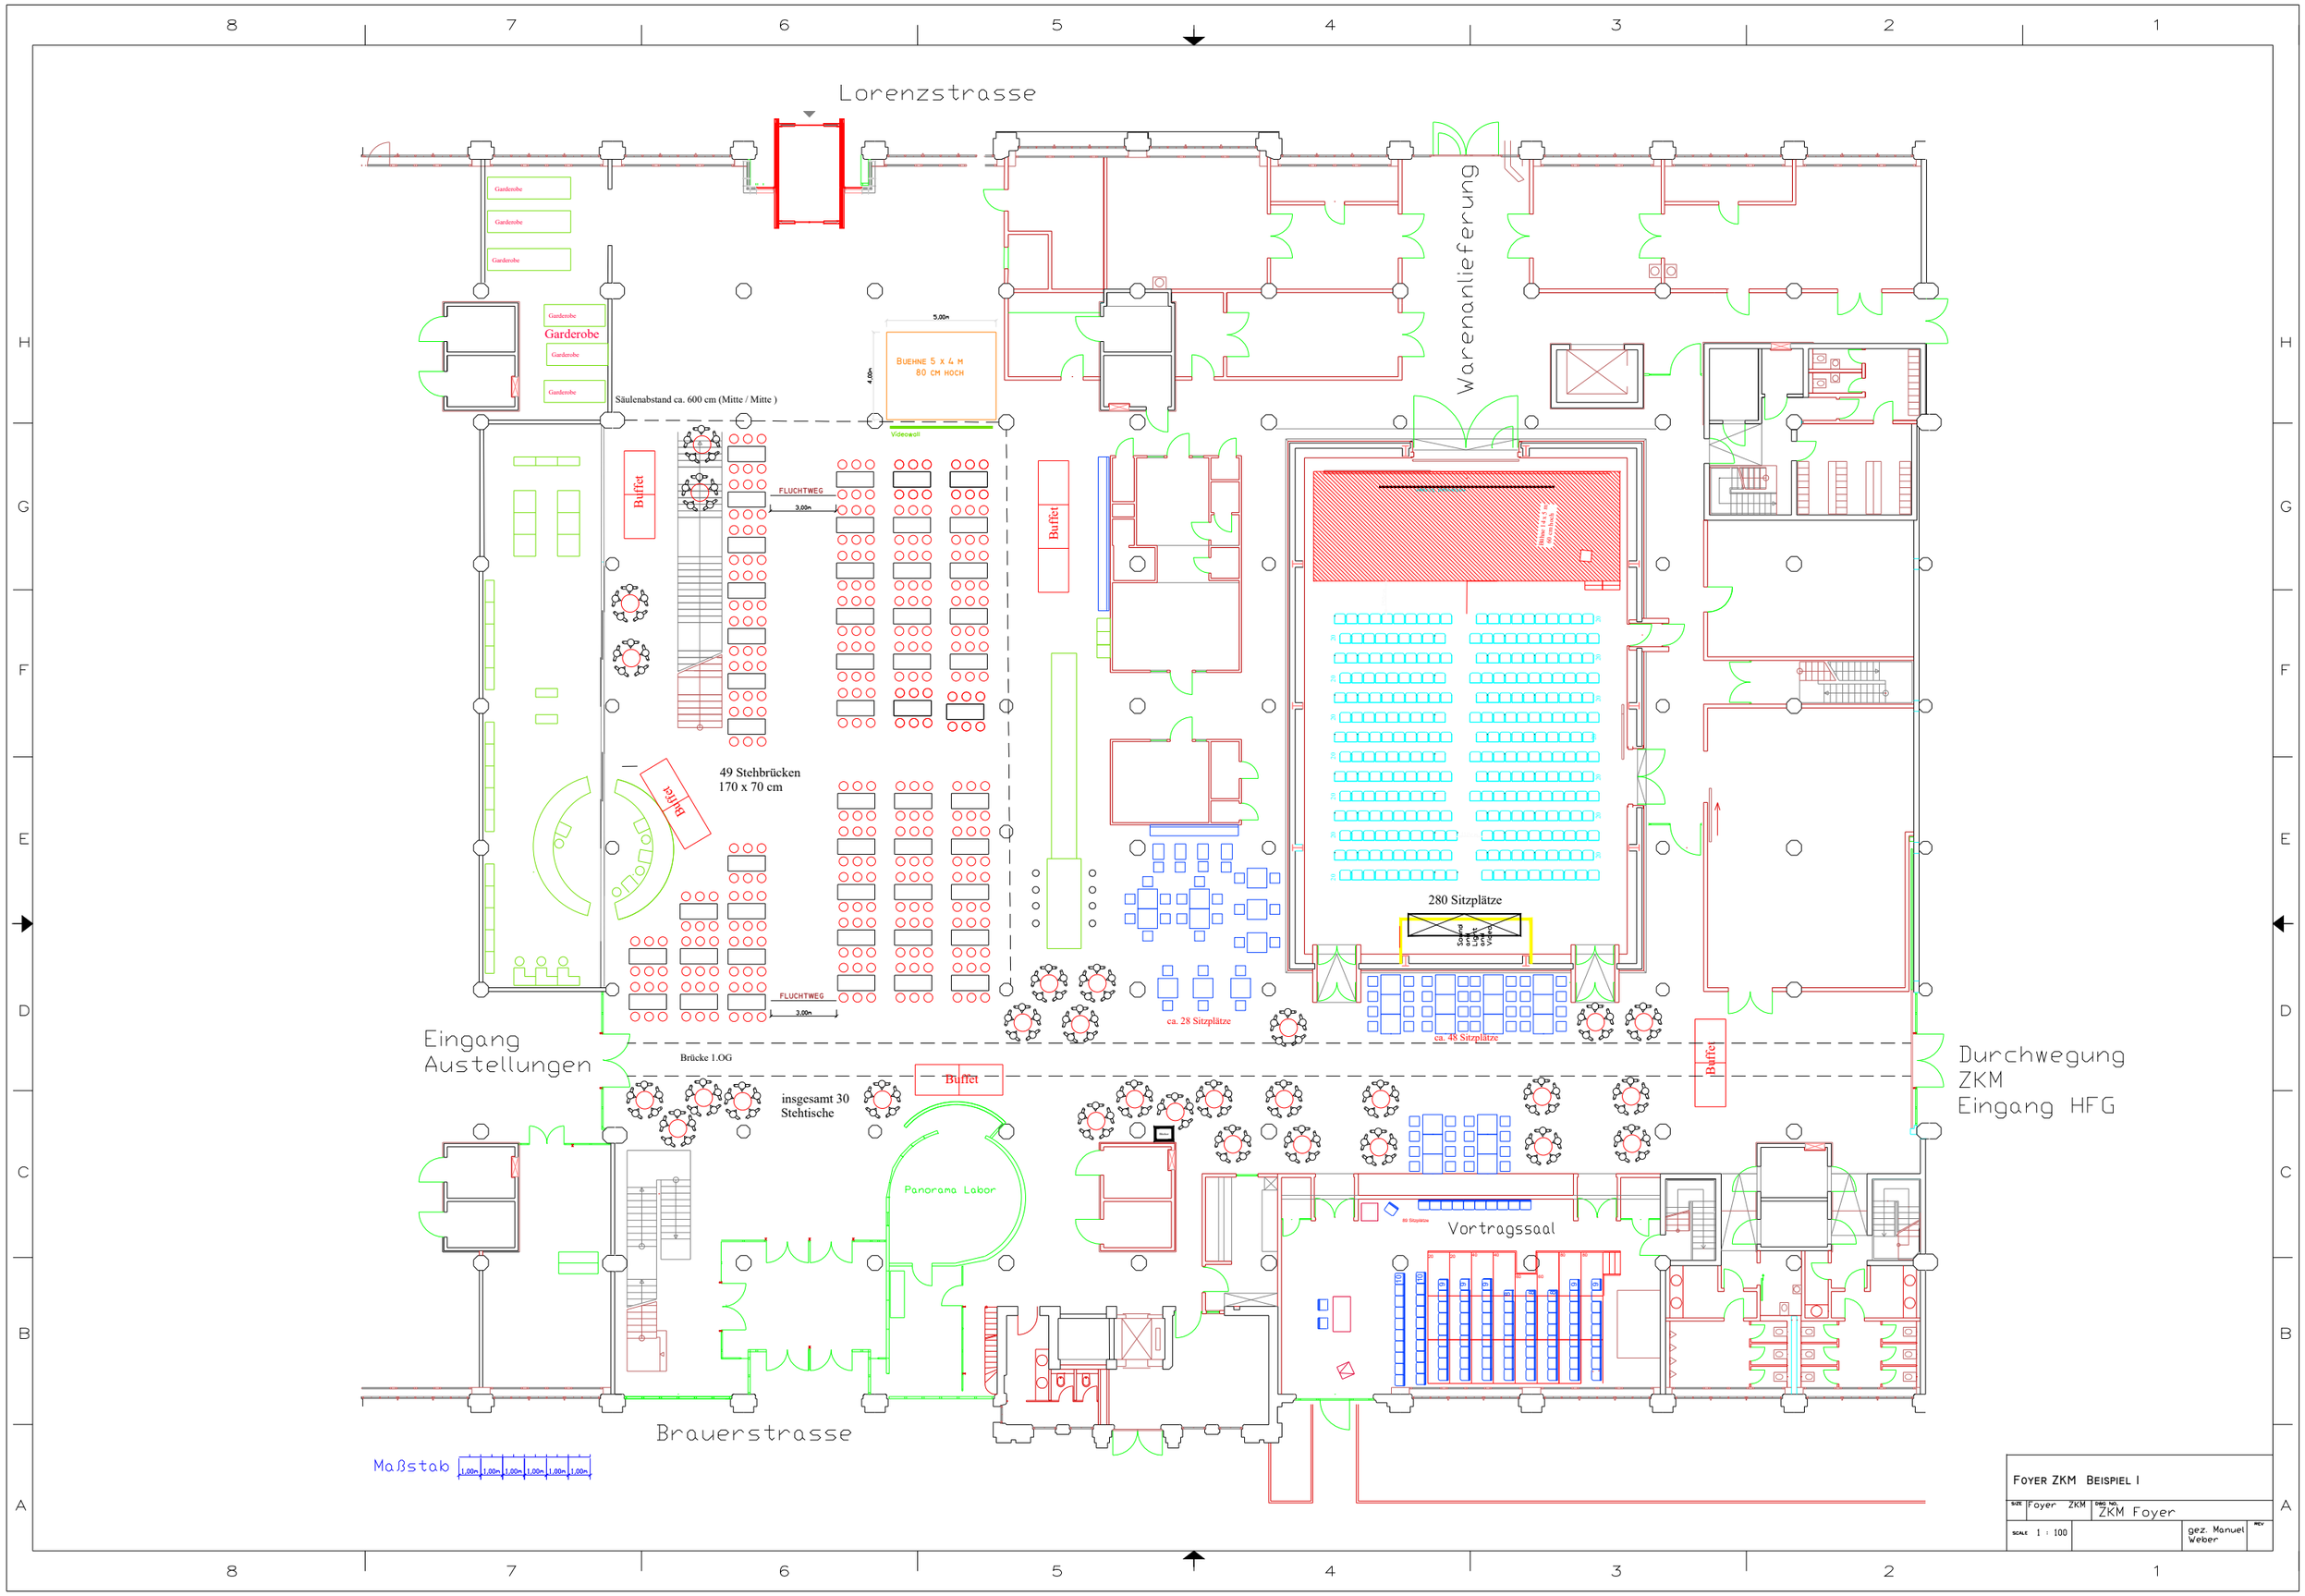

Lorenzstrasse
Warenanlieferung
Garderobe
Garderobe
Garderobe
Garderobe
Garderobe
Garderobe
Garderobe
Säulenabstand ca. 600 cm (Mitte / Mitte)
5,00m
4,00m
BUEHNE 5 X 4 M
80 CM HOCH
Videowall
Buffet
FLUCHTWEG
3,00m
Buffet
49 Stehbrücken
170 x 70 cm
Buffet
FLUCHTWEG
3,00m
280 Sitzplätze
ca. 28 Sitzplätze
ca. 48 Sitzplätze
Eingang
Austellungen
Brücke 1.OG
insgesamt 30
Stehtische
Buffet
Buffet
Durchwegung
ZKM
Eingang HFG
Panorama Labor
Vortragssaal
Brauerstrasse
Maßstab
1,00m 1,00m 1,00m 1,00m 1,00m 1,00m
FOYER ZKM BEISPIEL I
SIZE Foyer ZKM
DWG NO. ZKM Foyer
SCALE 1 : 100
gez. Manuel Weber
REV