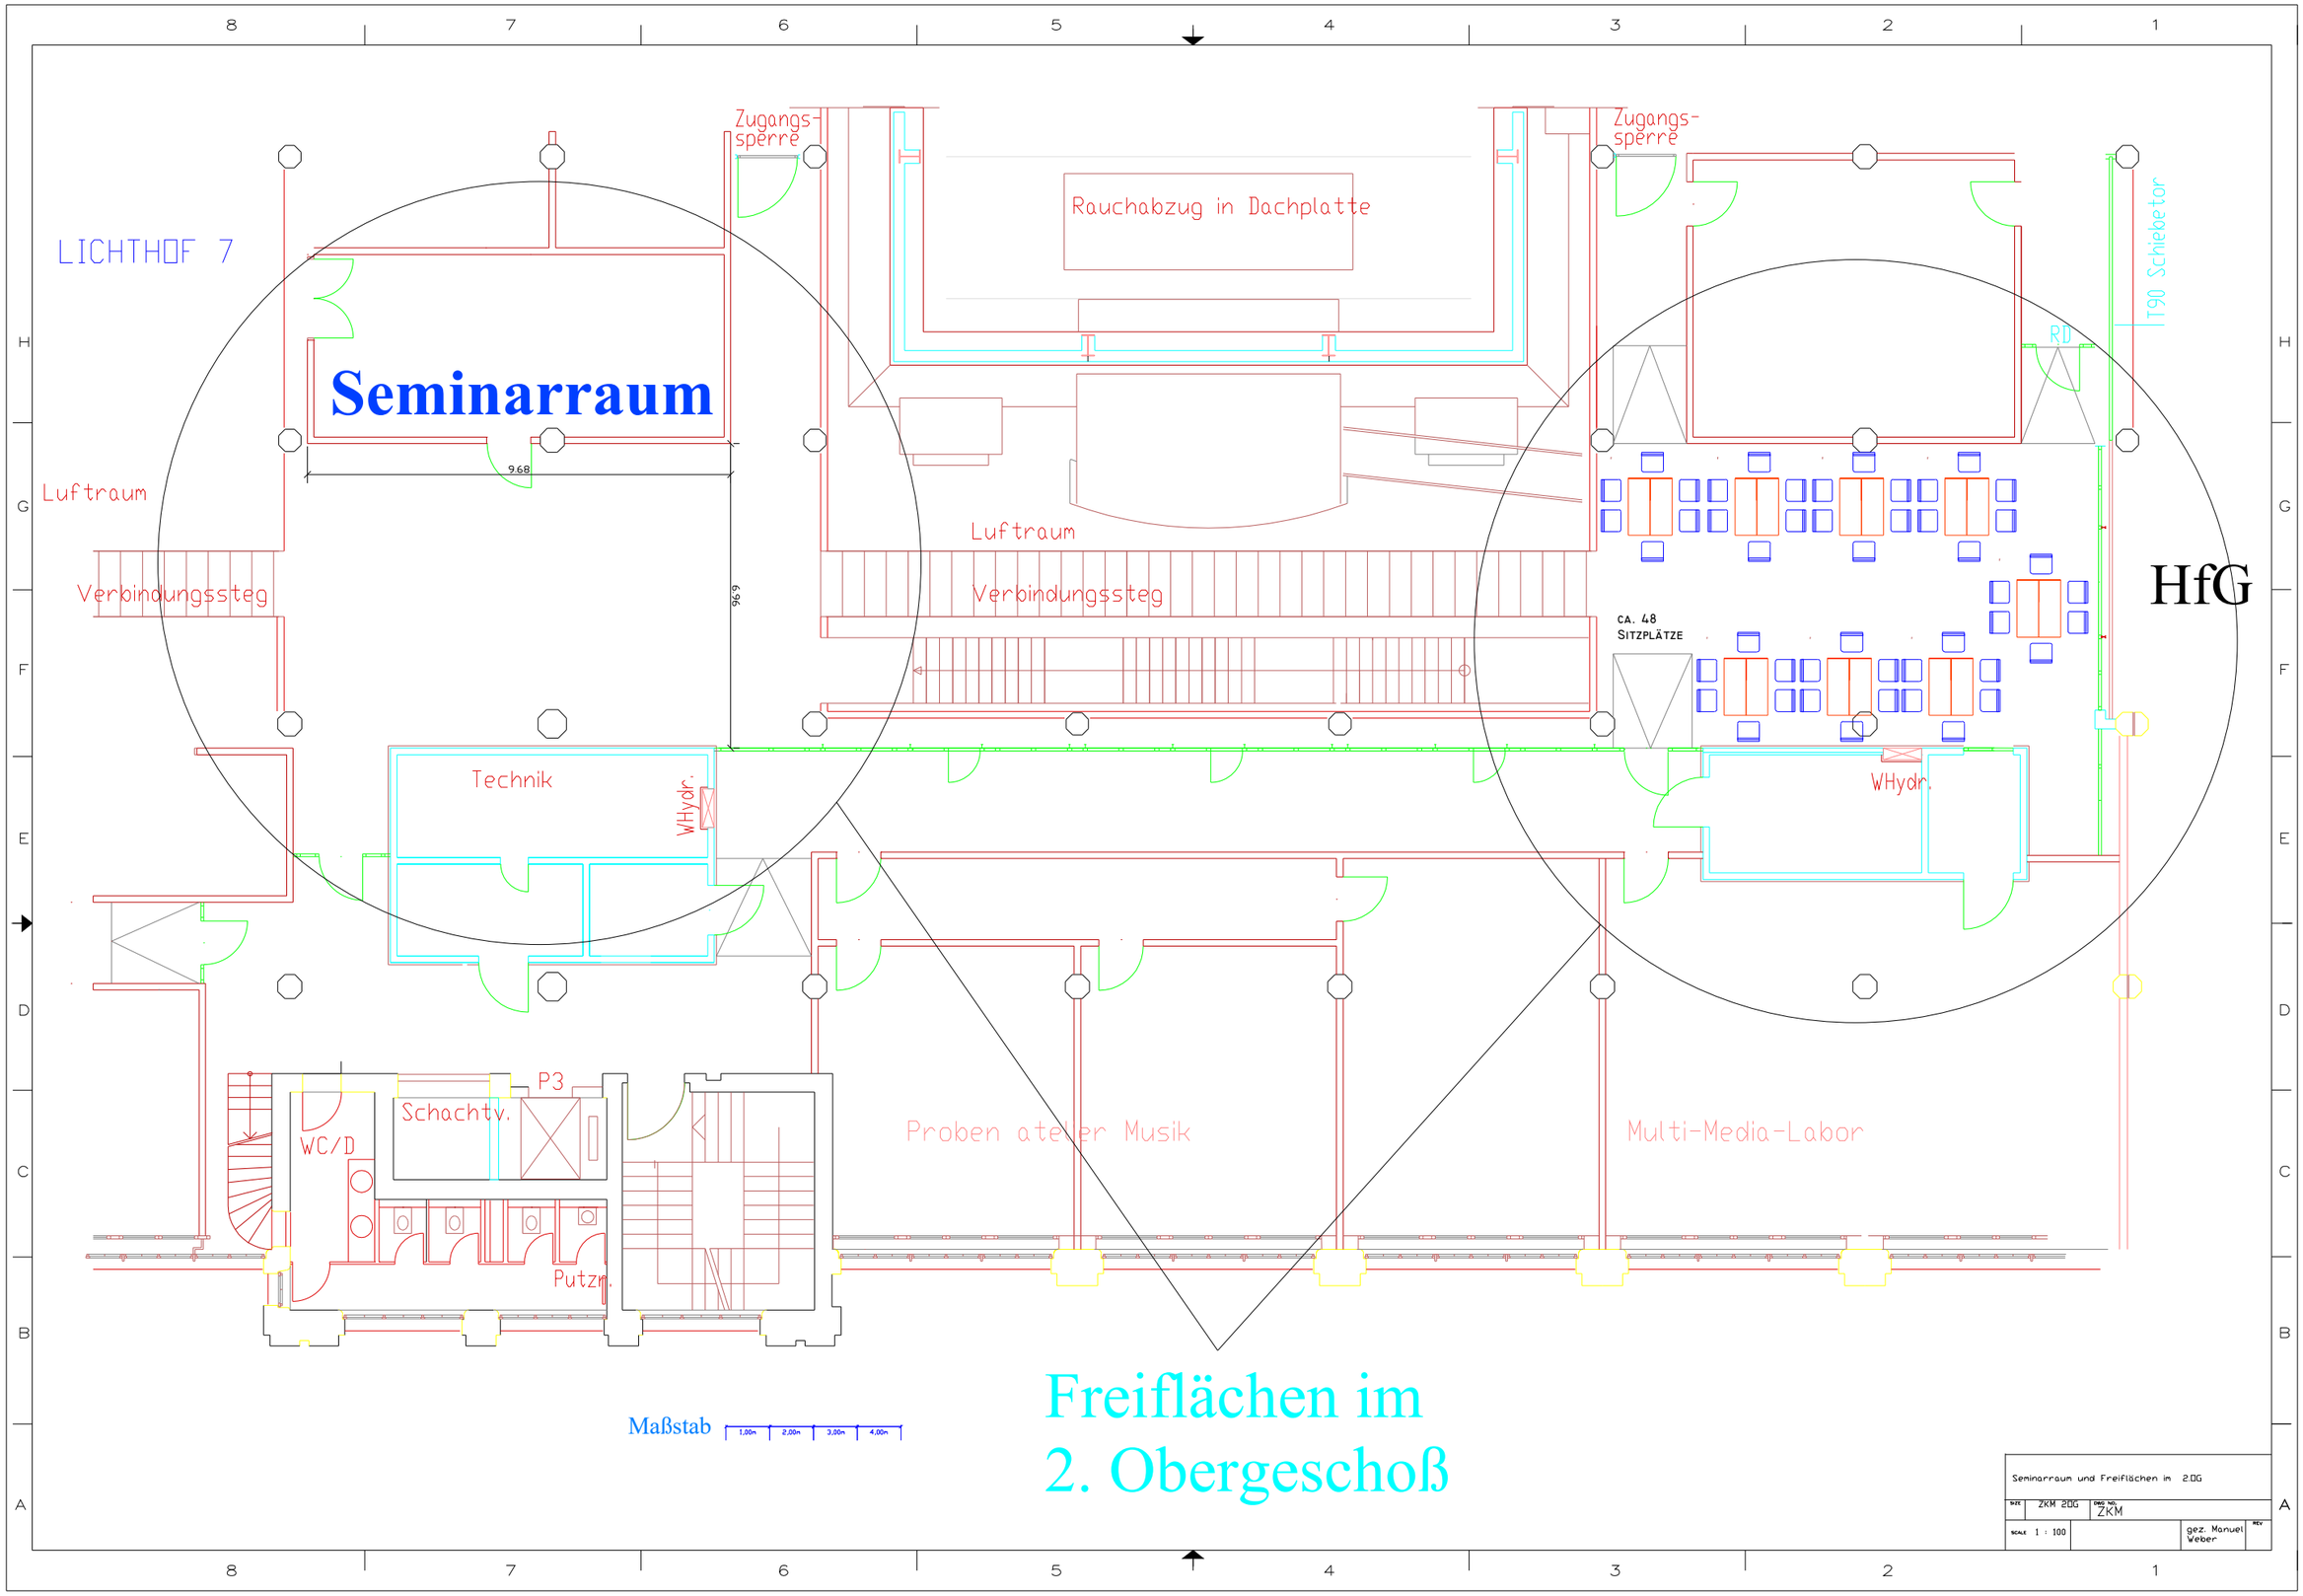
LICHTHOF 7
Seminarraum
9.68
6.96
Luftraum
Verbindungssteg
Zugangs-
sperre
Rauchabzug in Dachplatte
Luftraum
Verbindungssteg
Zugangs-
sperre
RD
T90 Schiebetor
HfG
CA. 48
SITZPLÄTZE
Technik
WHydr.
WHydr.
P3
Schachtv.
WC/D
Putzr.
Proben atelier Musik
Multi-Media-Labor
Maßstab
1,00m
2,00m
3,00m
4,00m
Freiflächen im
2. Obergeschoß
Seminarraum und Freiflächen im 2.OG
SIZE
ZKM 2OG
DWG NO.
ZKM
SCALE 1 : 100
gez. Manuel Weber
REV